
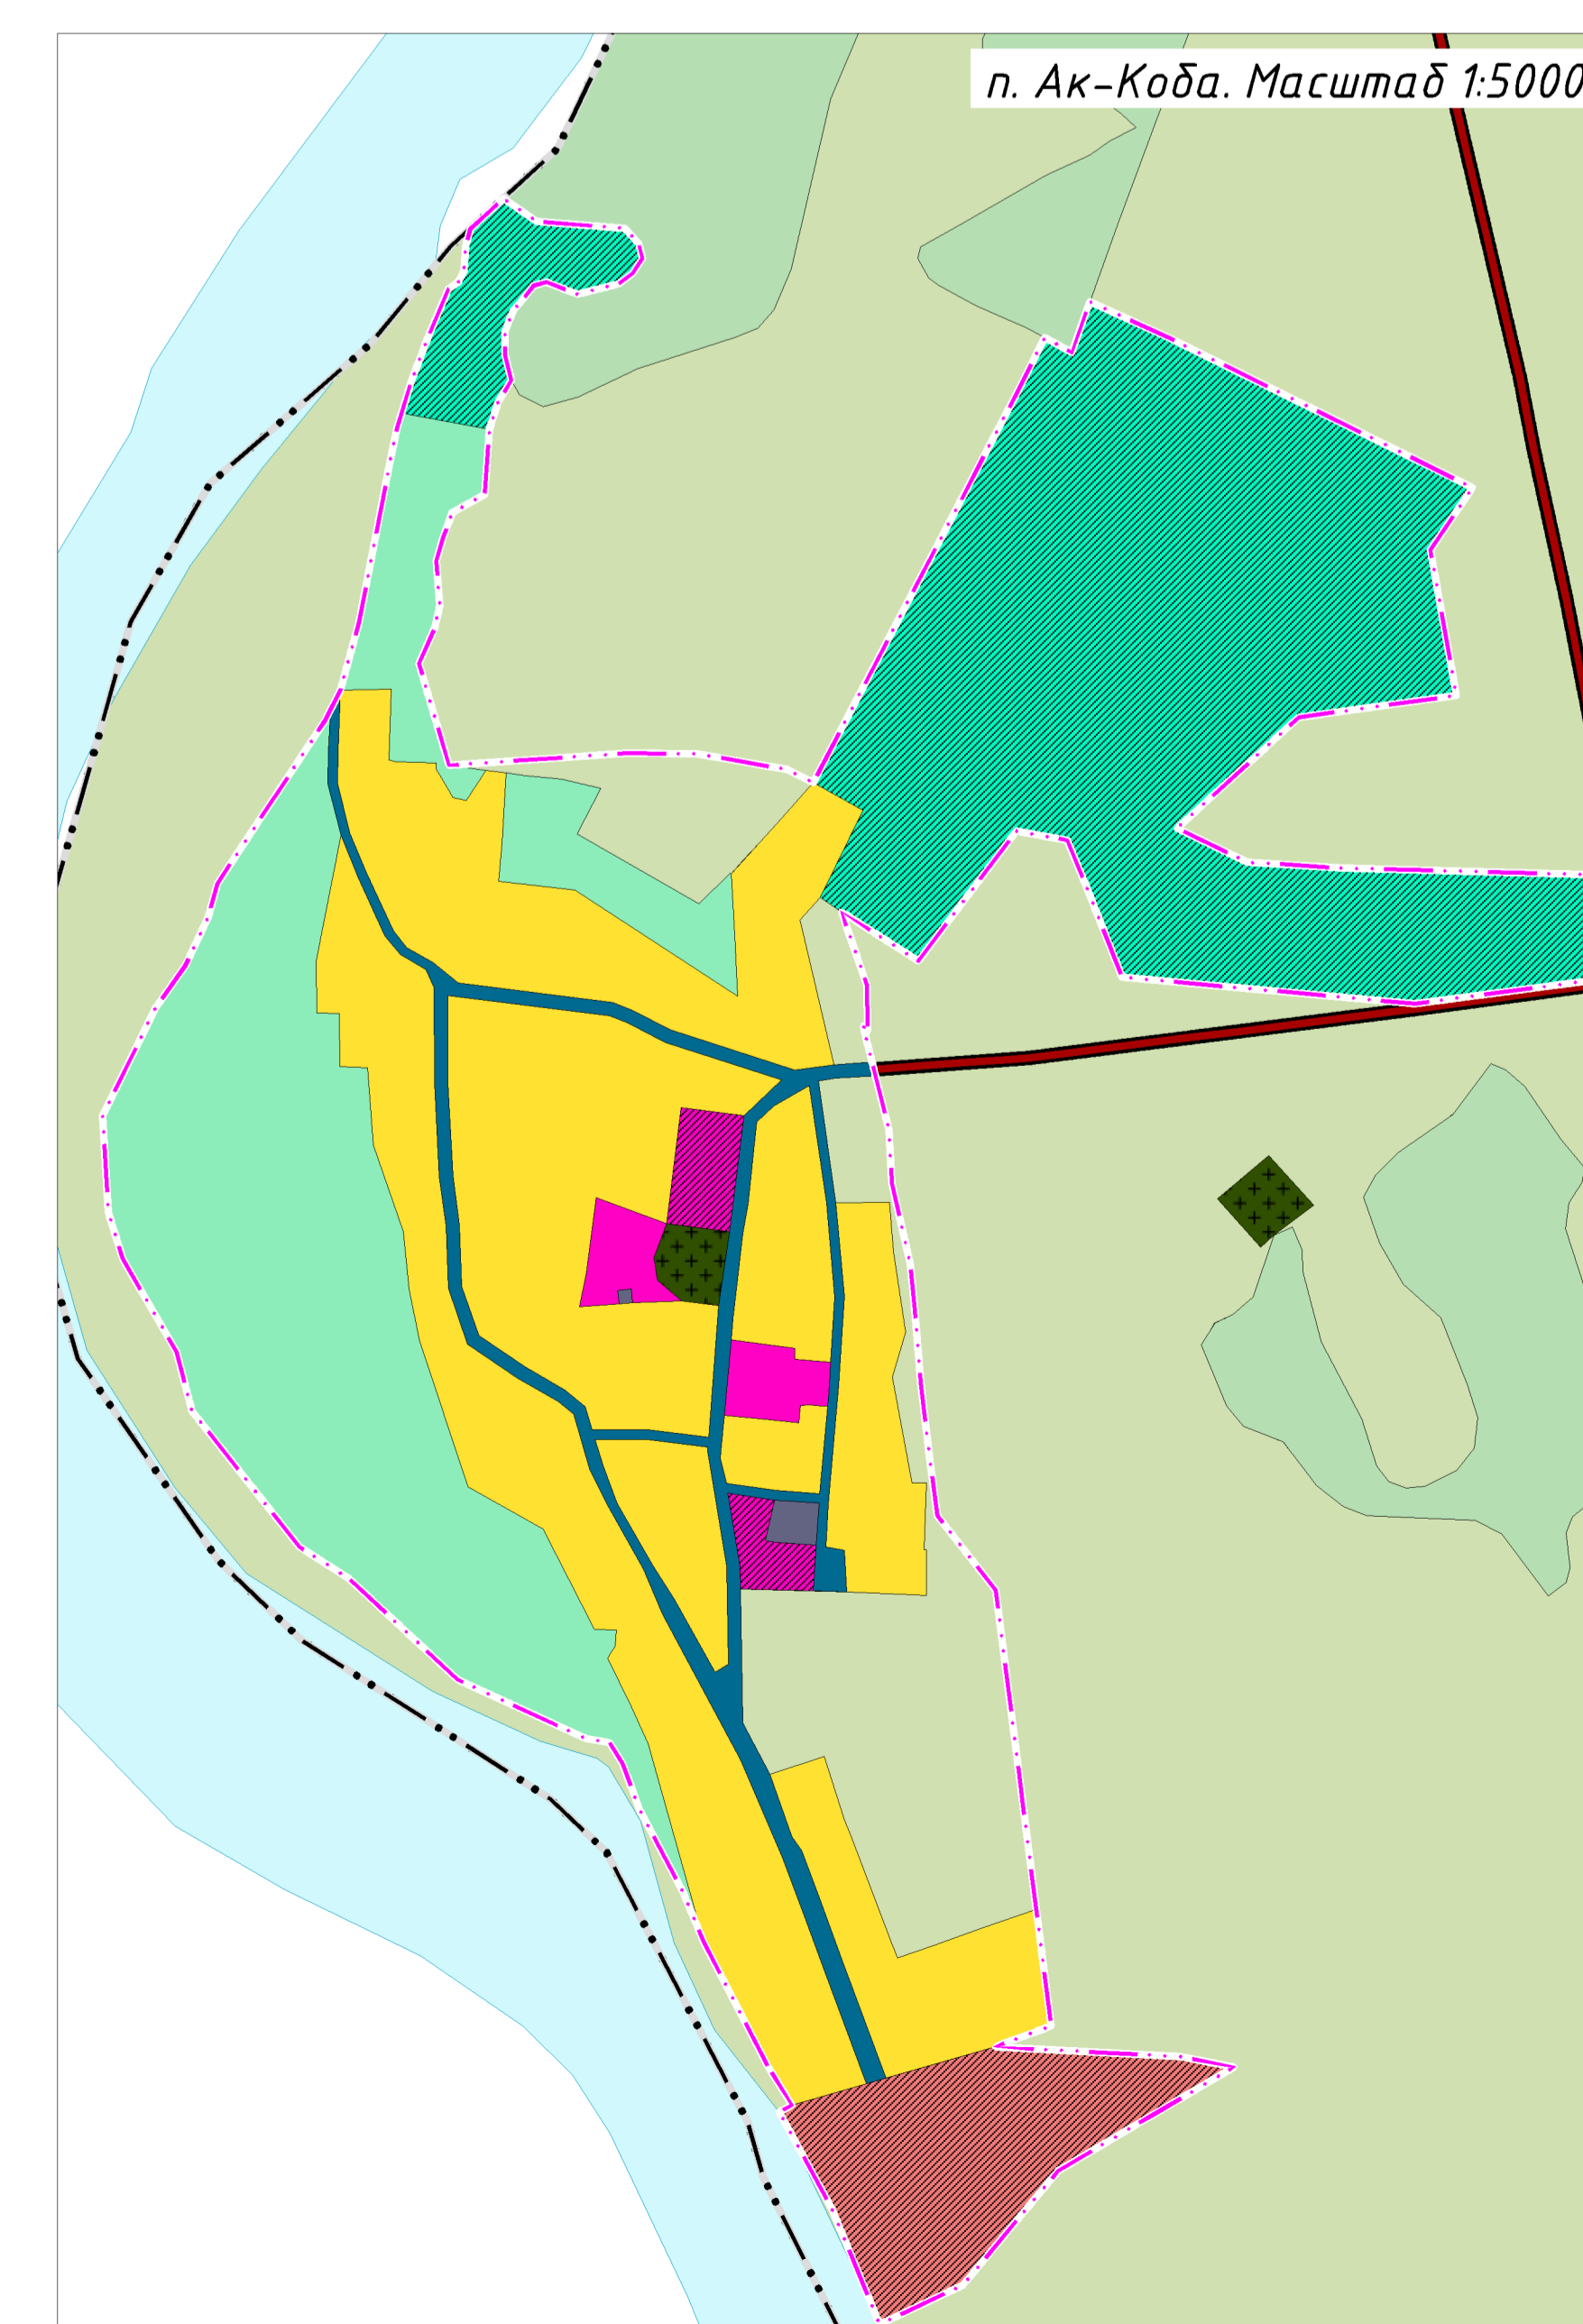
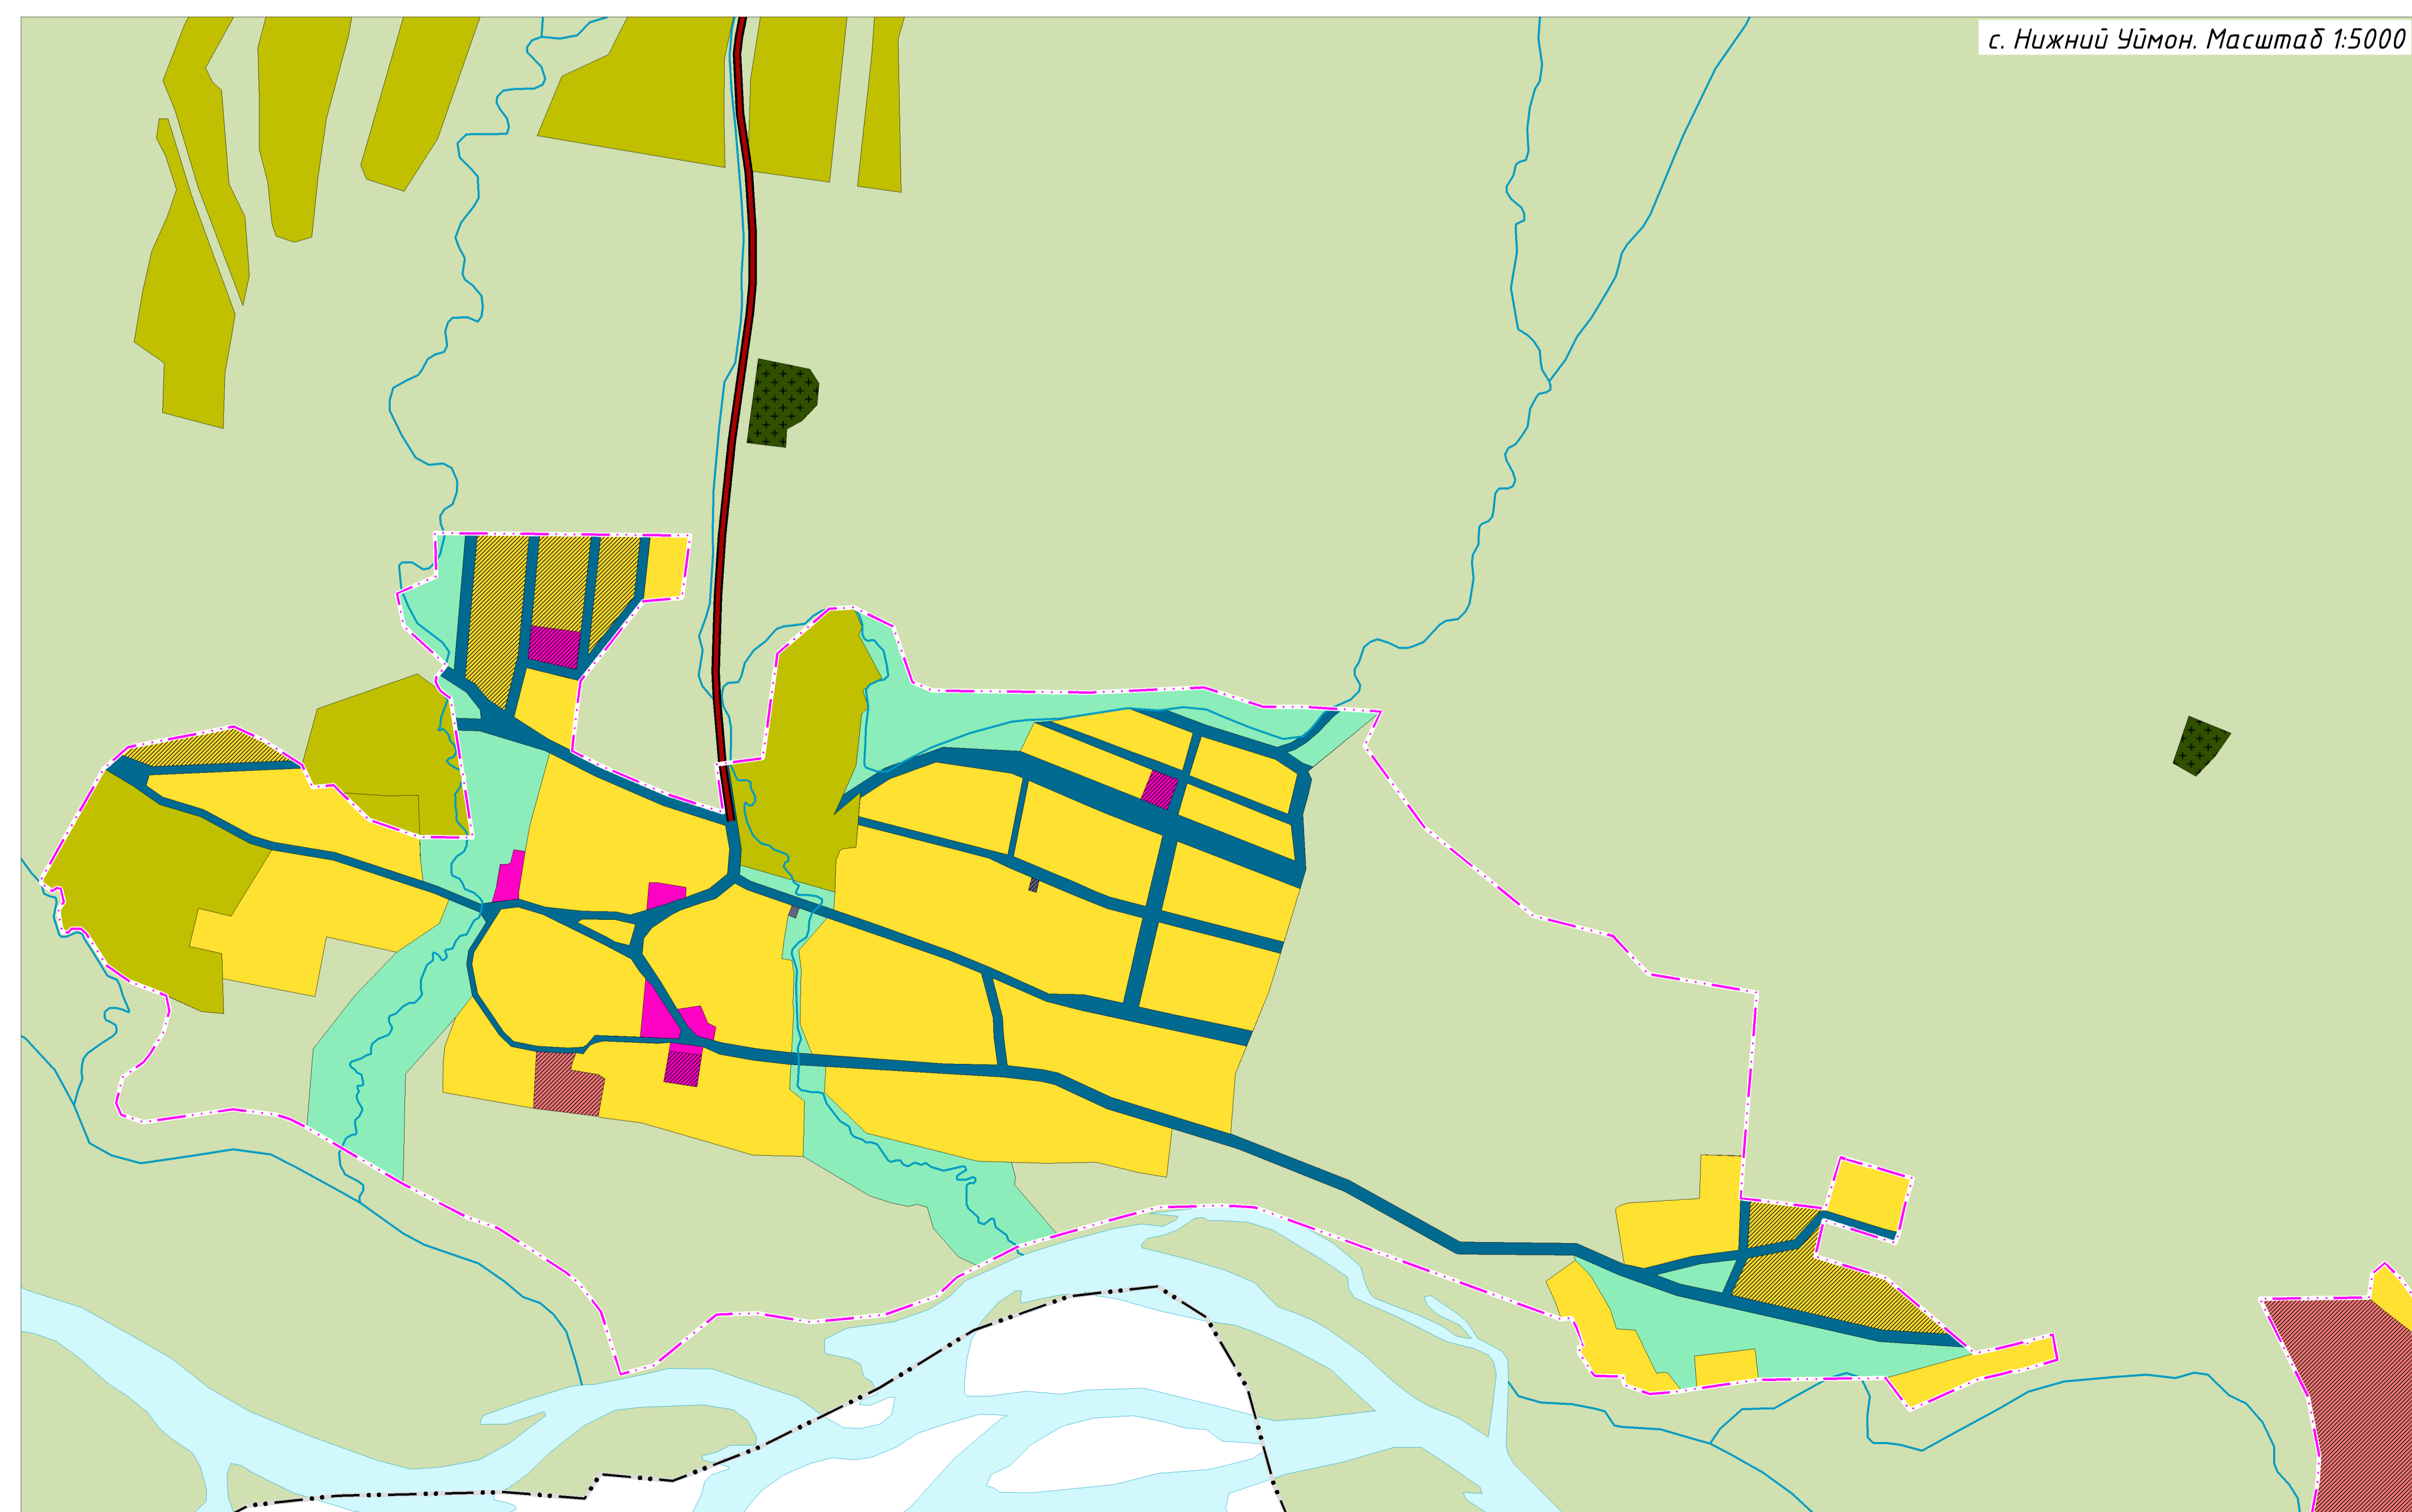
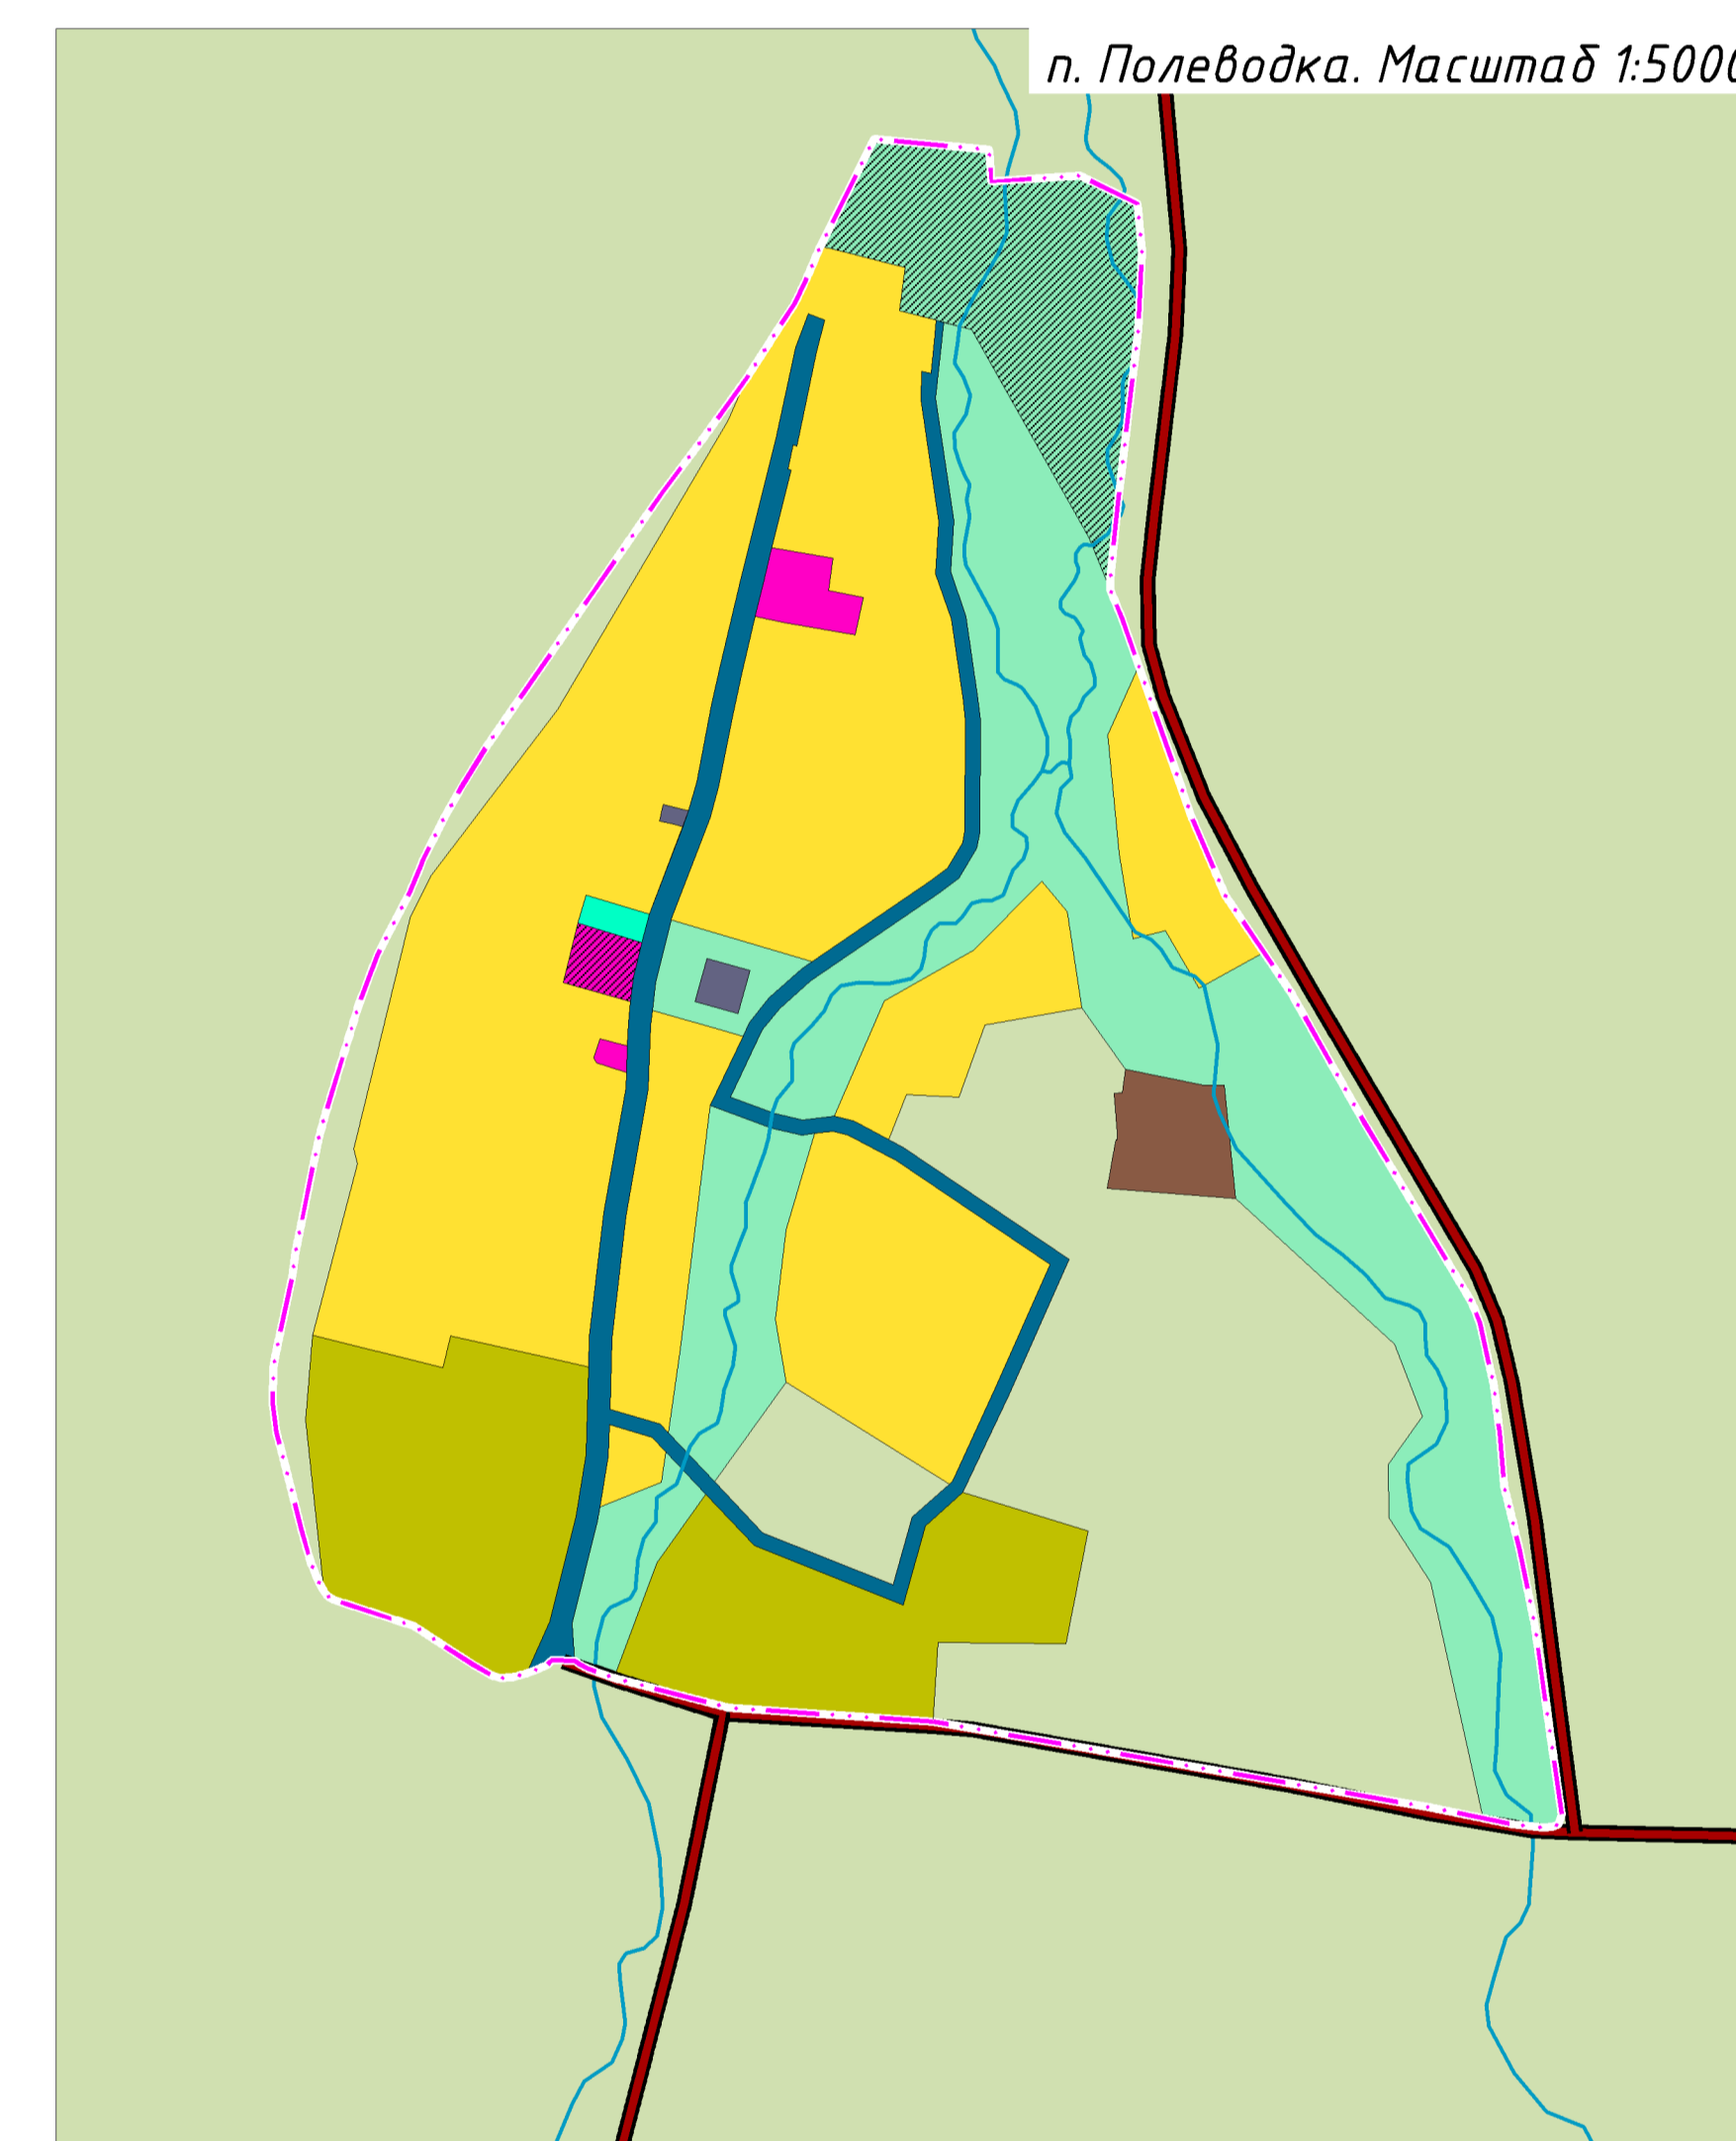
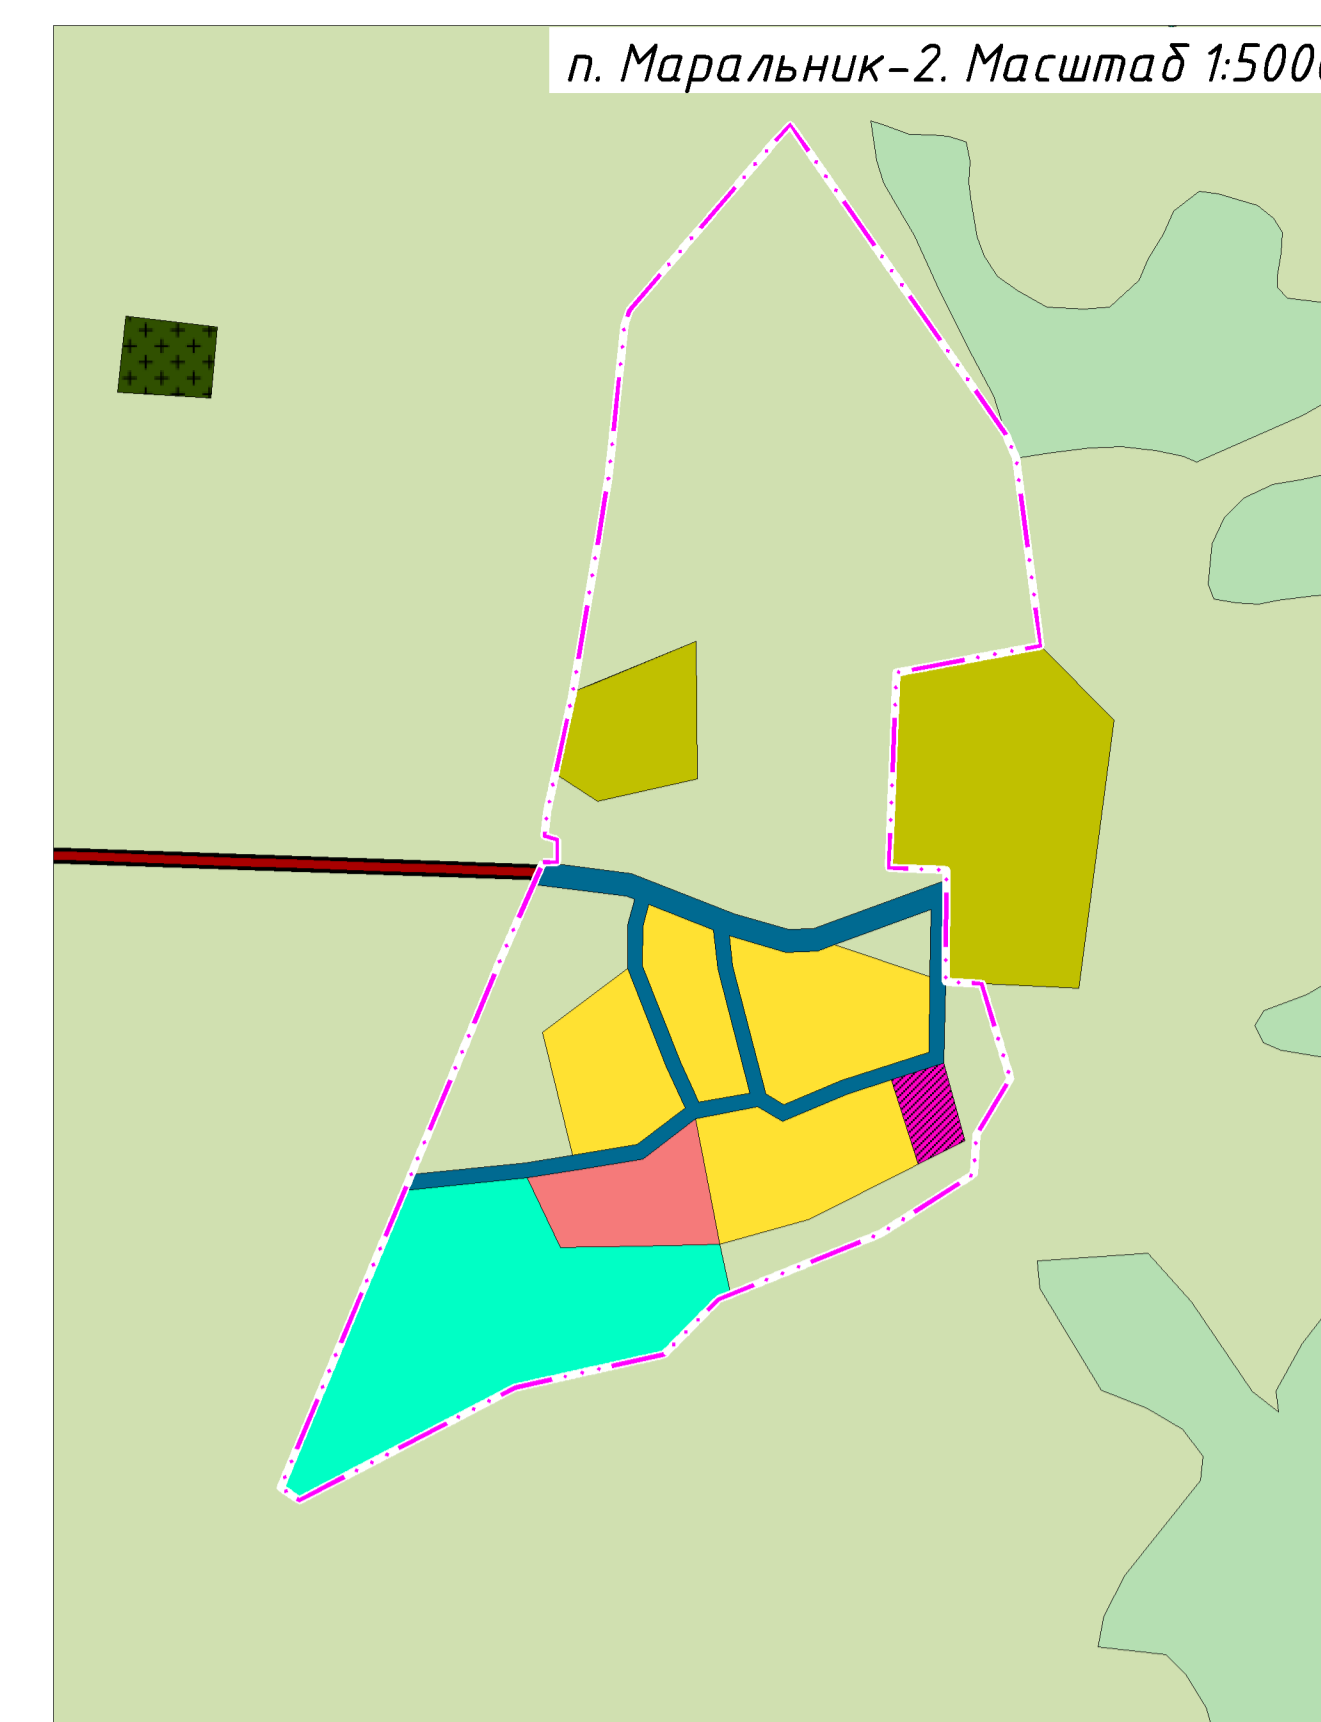
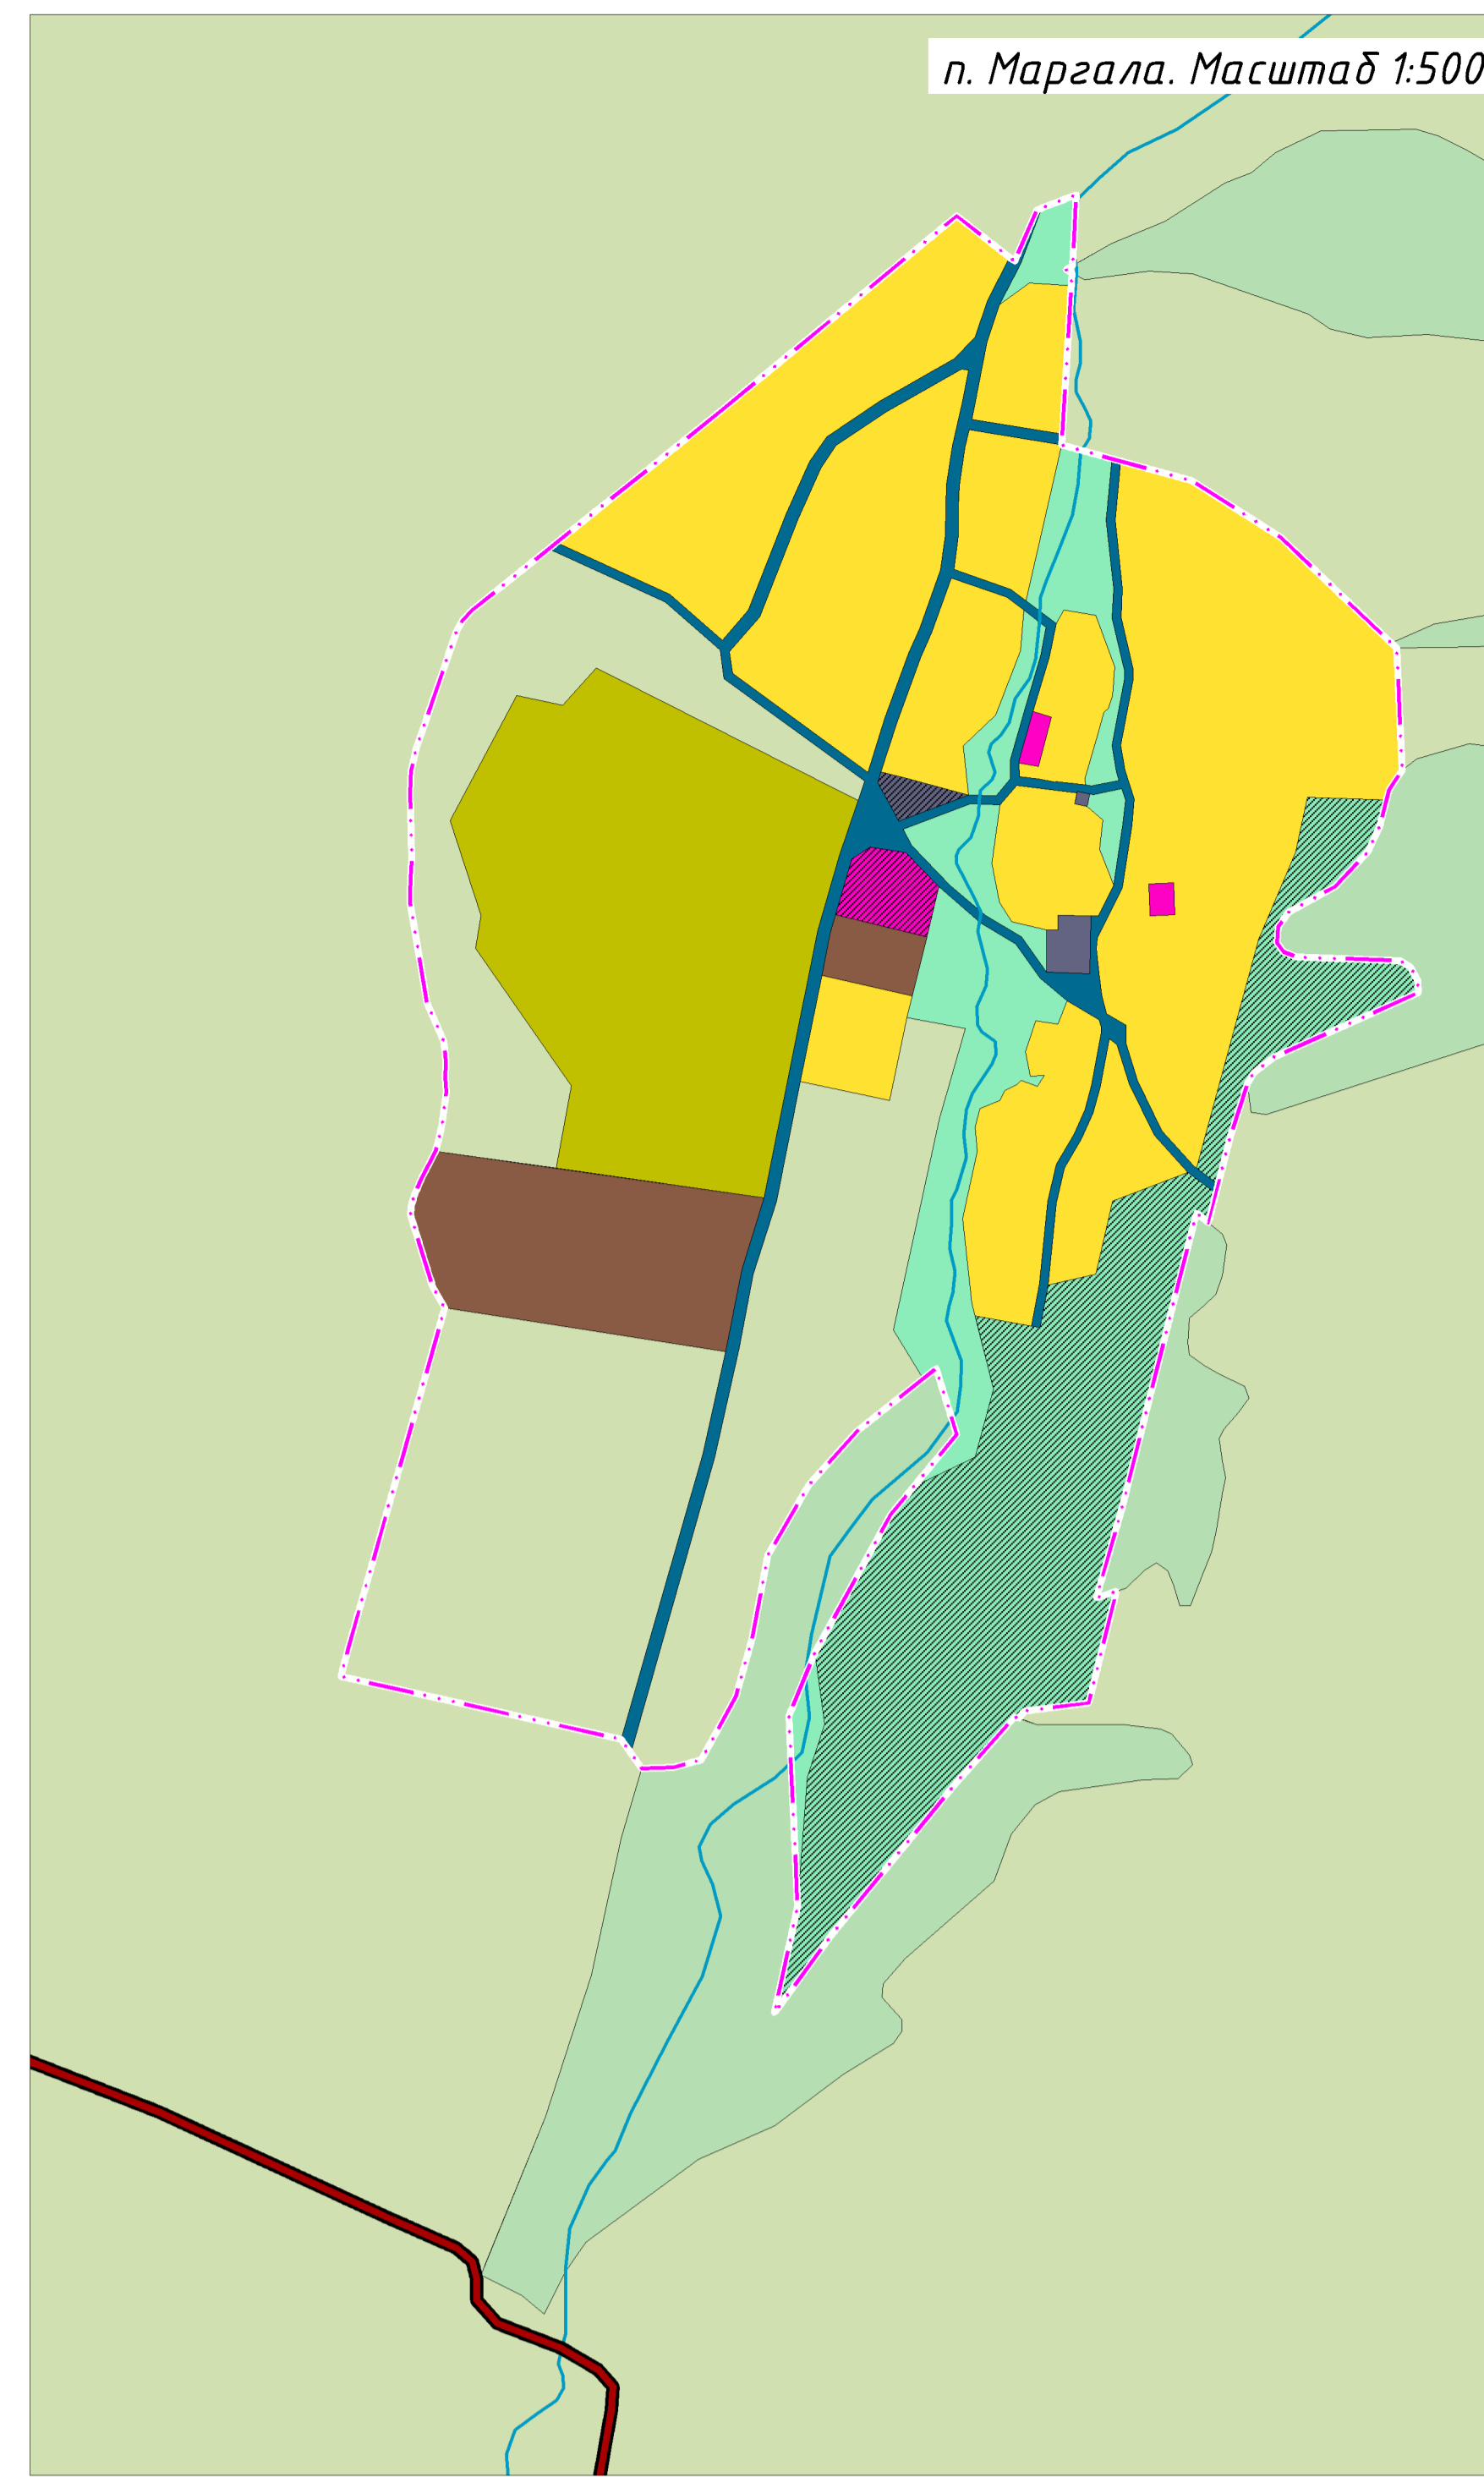
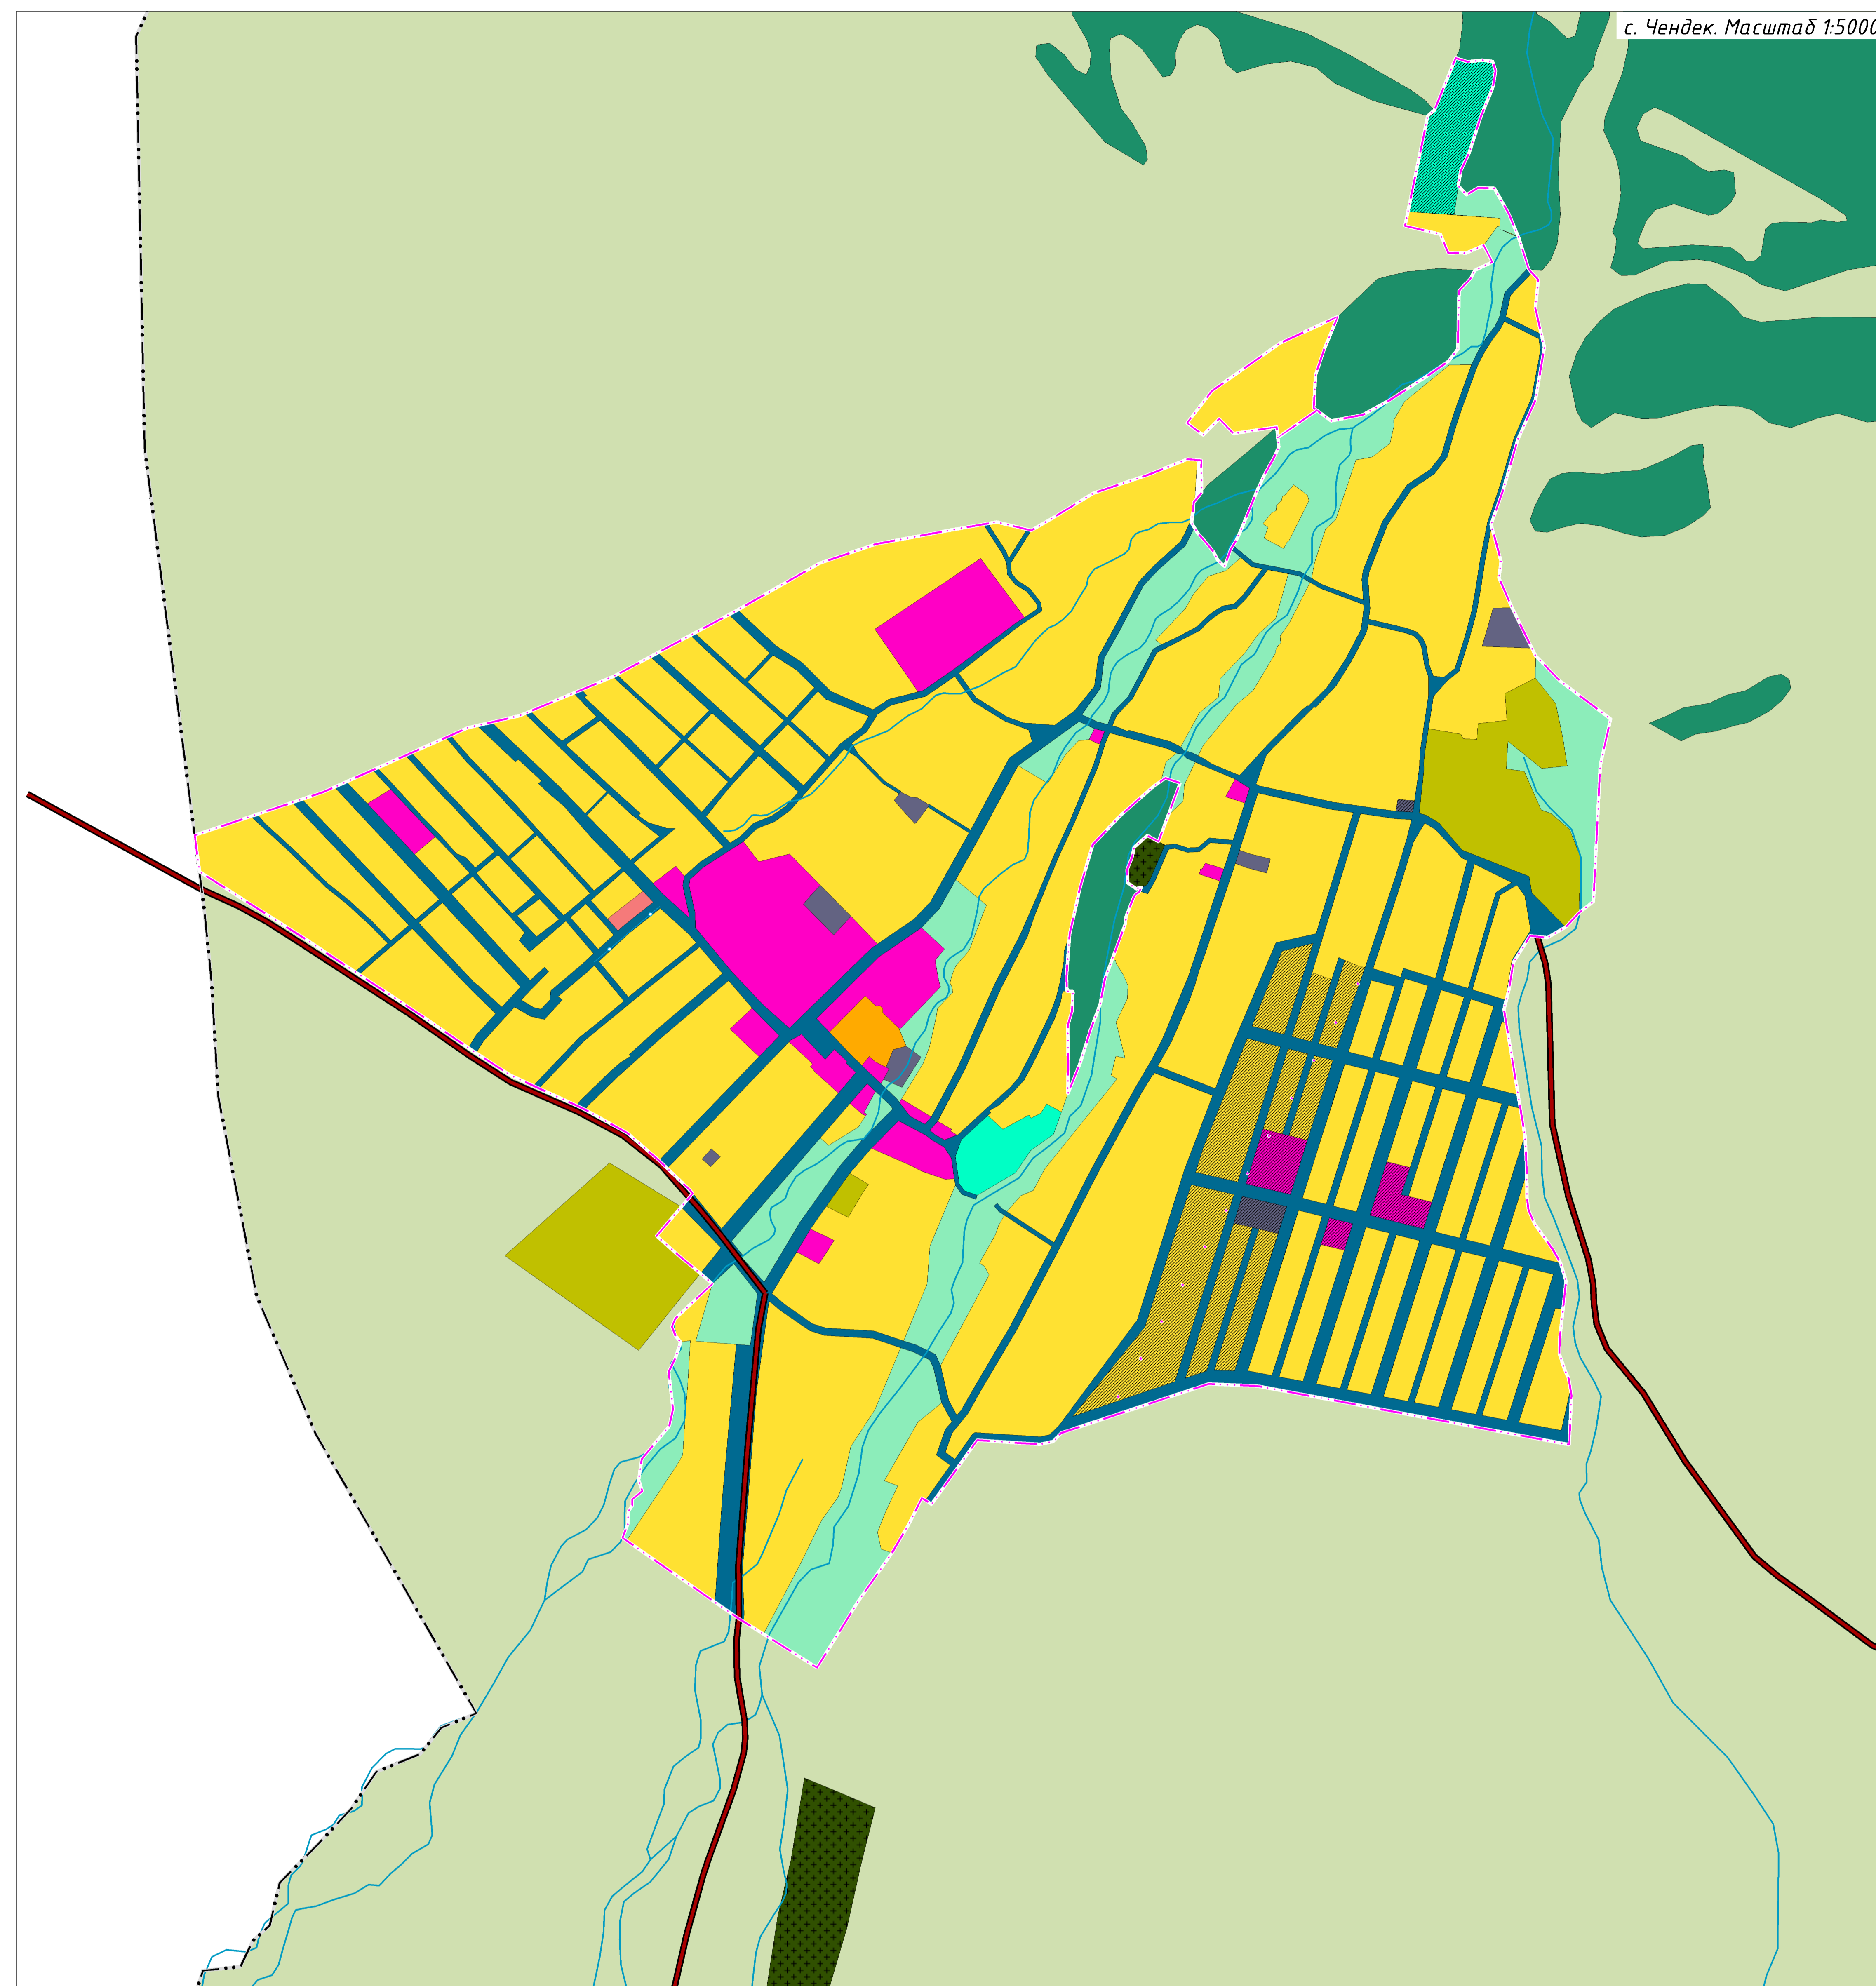


# ГЕНЕРАЛЬНЫЙ ПЛАН

МО Чендекское сельское поселение  
Усть-Коксинского района  
Республики Алтай

Карта границ населенных пунктов,  
входящих в состав поселения

МО Чендекское сельское поселение. Масштаб 1:50000

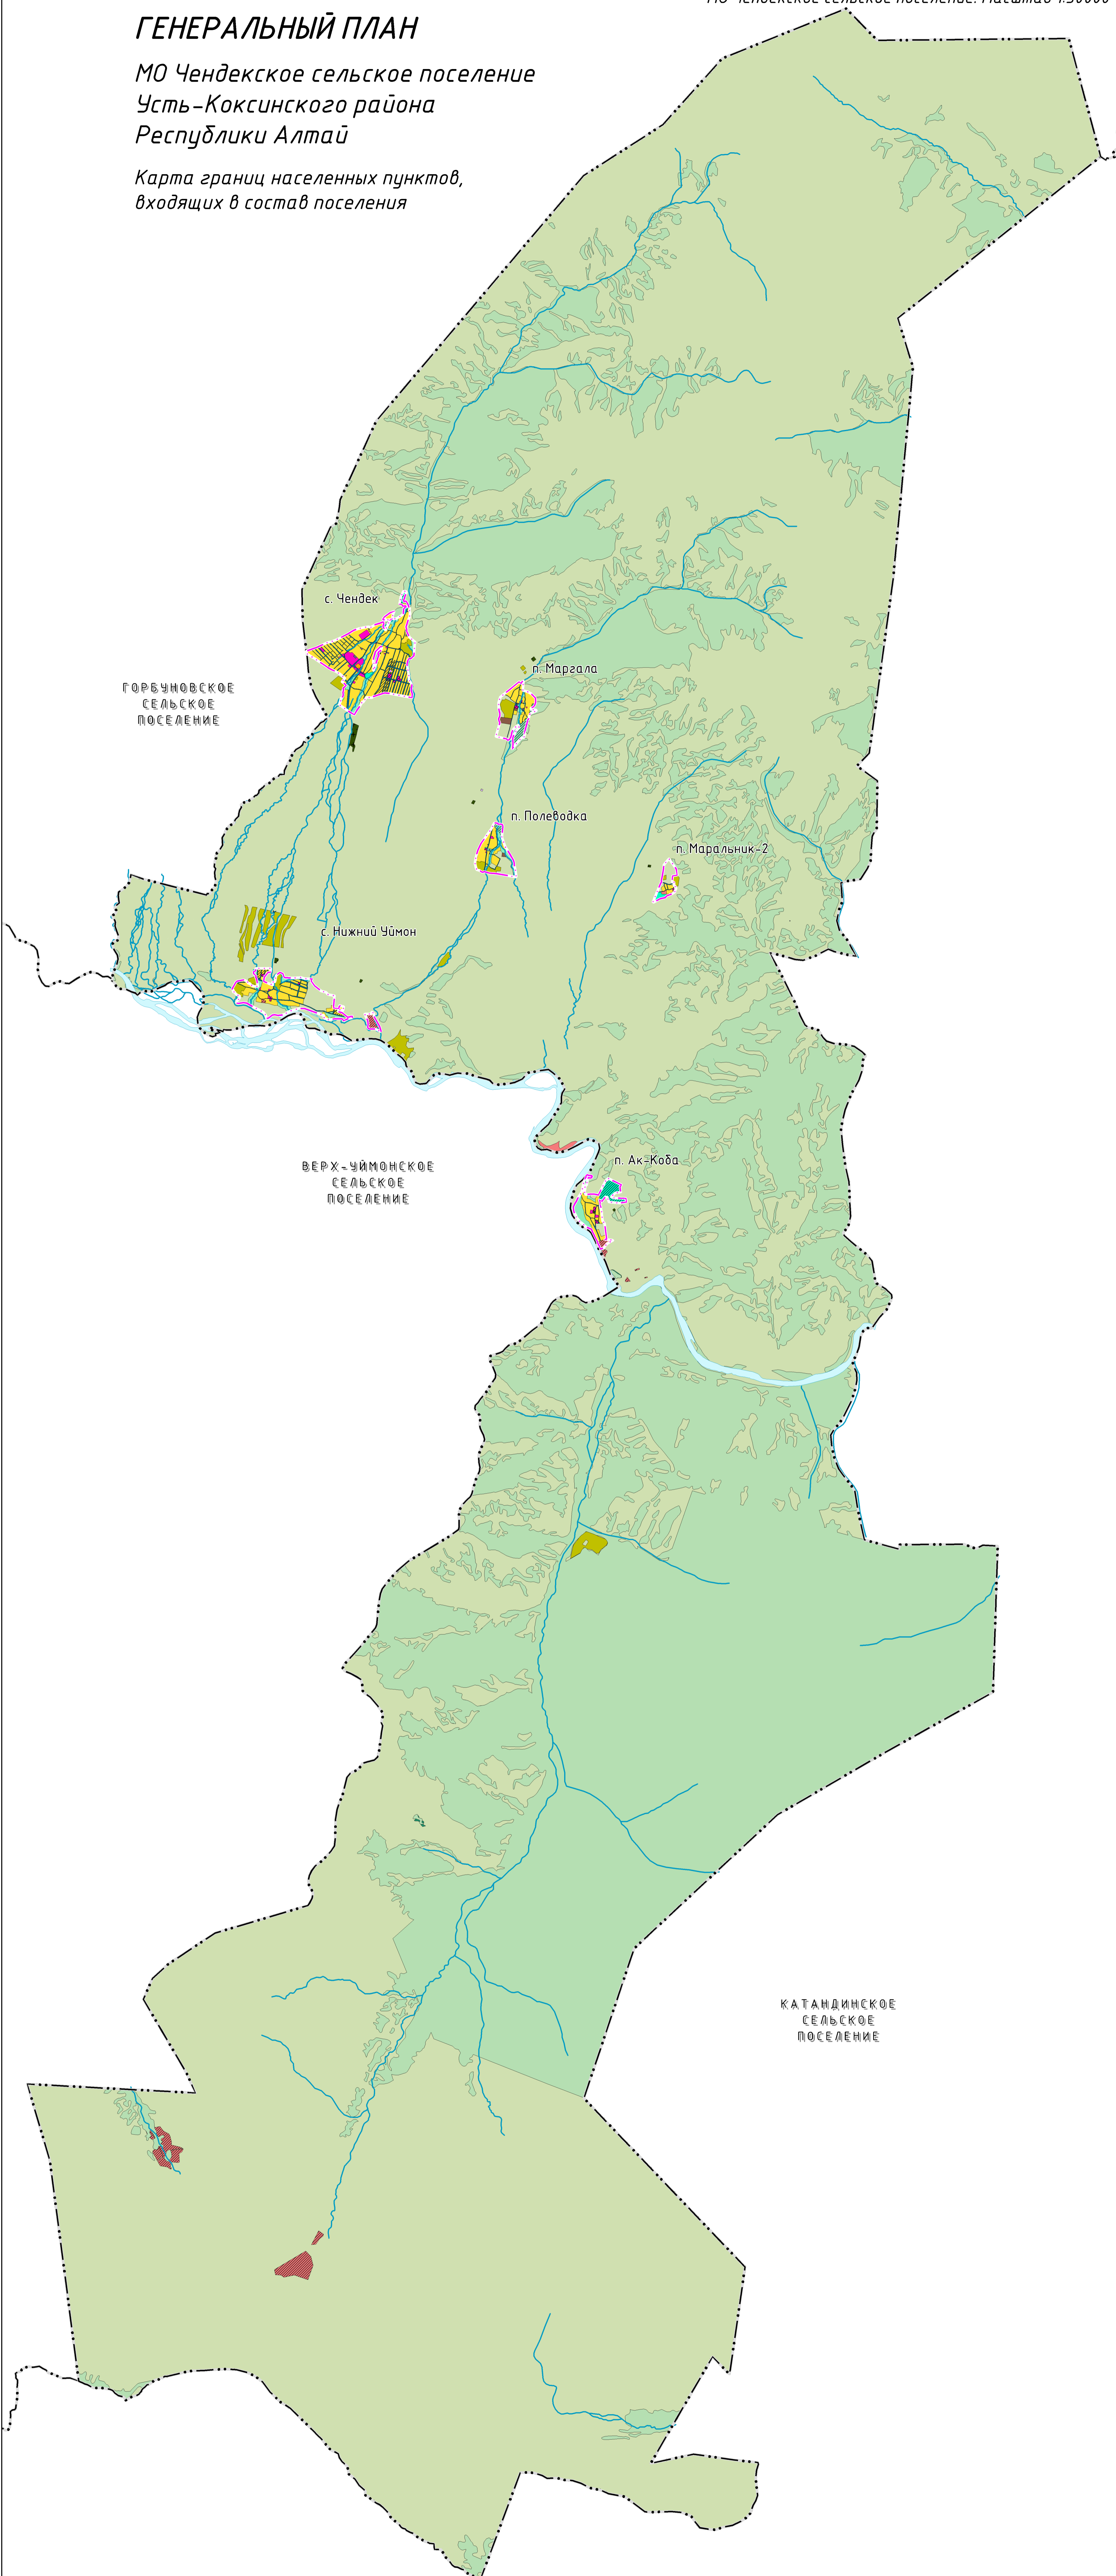

- план. \* с/с/г/сп/г/с/д
- ГРАНИЦЫ**
- Граница сельского поселения
  - Граница населенного пункта
- ОБЪЕКТЫ ТРАНСПОРТНОЙ ИНФРАСТРУКТУРЫ**
- Автомобильные дороги регионального значения
- ФУНКЦИОНАЛЬНЫЕ ЗОНЫ**
- Жилые зоны, в т.ч.**
- Зона застройки индивидуальными жилыми домами
  - Зона застройки малоэтажными жилыми домами
- Общественно-деловые зоны, в т.ч.**
- Общественно-деловая зона
- Производственные зоны, зоны инженерной и транспортной инфраструктуры, в т.ч.**
- Производственная зона
  - Зона инженерной инфраструктуры
  - Зона транспортной инфраструктуры
- Зоны сельскохозяйственного использования, в т.ч.**
- Зона сельскохозяйственного использования
  - Зона сельскохозяйственных угодий
  - Производственная зона сельскохозяйственных предприятий
- Зоны рекреационного назначения, в т.ч.**
- Зона озелененных территорий общего пользования
  - Зона отдыха
  - Зона лесов
  - Зоны специального назначения, в т.ч.
  - Зона кладбищ
  - Зона складирования и захоронения отходов
- Иные зоны, в т.ч.**
- Зона природных территорий
- ПРИРОДНЫЕ ОБЪЕКТЫ**
- Поверхностные водные объекты

		Итого		в т.ч.	
№	наименование	площадь	кв. м	площадь	кв. м
1	Земельный фонд	1000	1000	1000	1000
2	Земельный фонд	1000	1000	1000	1000
план территории поселения Чендекское сельское поселение Усть-Коксинского района Республики Алтай. Карта границ населенных пунктов, входящих в состав поселения. ООО "Кампания Эсперо" г. Барнаул.